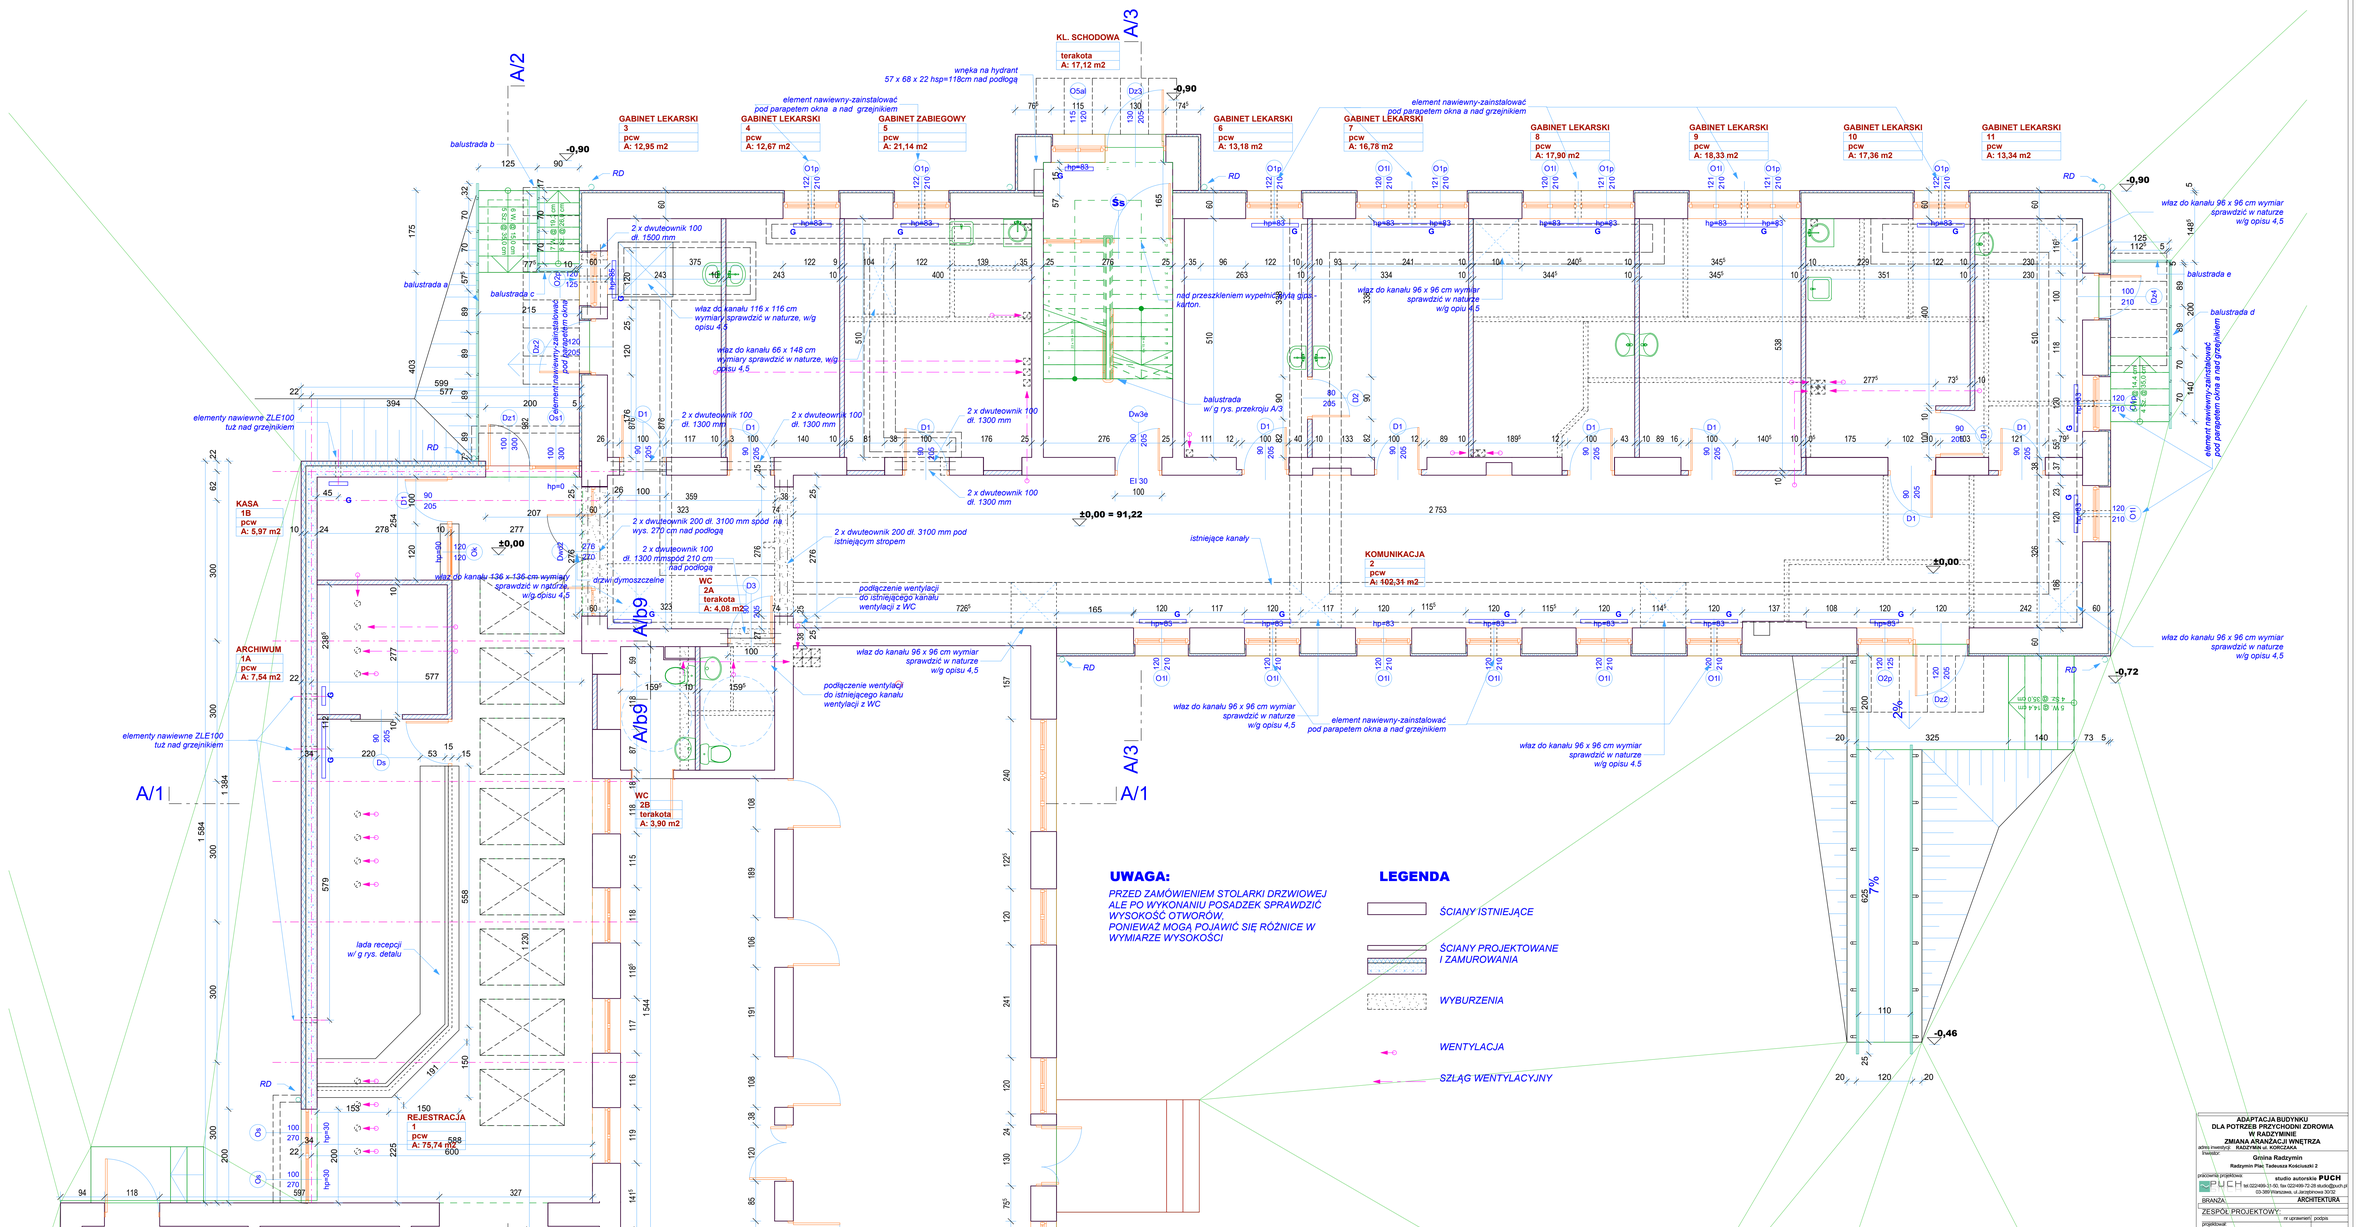
KL. SCHODOWA
terakota
A: 17,12 m2
GABINET LEKARSKI 3 pcw A: 12,95 m2
GABINET LEKARSKI 4 pcw A: 12,67 m2
GABINET ZABIEGOWY 5 pcw A: 21,14 m2
GABINET LEKARSKI 6 pcw A: 13,18 m2
GABINET LEKARSKI 7 pcw A: 16,78 m2
GABINET LEKARSKI 8 pcw A: 17,90 m2
GABINET LEKARSKI 9 pcw A: 18,33 m2
GABINET LEKARSKI 10 pcw A: 17,36 m2
GABINET LEKARSKI 11 pcw A: 13,34 m2
KASA 1B pcw A: 5,97 m2
ARCHIWUM 1A pcw A: 7,54 m2
WC 2A terakota A: 4,08 m2
WC 2B terakota A: 3,90 m2
REJESTRACJA 1 pcw A: 75,74 m2
KOMUNIKACJA 2 pcw A: 102,31 m2
±0,00 = 91,22
-0,90
-0,72
-0,46
balustrada a
balustrada b
balustrada c
balustrada d
balustrada e
element nawiewny-zainstalować pod parapetem okna a nad grzejnikiem
elementy nawiewne ZLE100 tuż nad grzejnikiem
2 x dwuteownik 100 dł. 1500 mm
2 x dwuteownik 100 dł. 1300 mm
2 x dwuteownik 200 dł. 3100 mm pod istniejącym stropem
2 x dwuteownik 200 dł. 3100 mm spód na wys. 270 cm nad podłogą
2 x dwuteownik 100 dł. 1300 mmspód 210 cm nad podłogą
właz do kanału 116 x 116 cm wymiary sprawdzić w naturze, w/g opisu 4.5
właz do kanału 66 x 148 cm wymiary sprawdzić w naturze, w/g opisu 4.5
właz do kanału 136 x 136 cm wymiary sprawdzić w naturze w/g opisu 4,5
właz do kanału 96 x 96 cm wymiar sprawdzić w naturze w/g opisu 4,5
nad przeszkleniem wypełnić płytą gips-karton.
balustrada w/ g rys. przekroju A/3
drzwi dymoszczelne
podłączenie wentylacji do istniejącego kanału wentylacji z WC
istniejące kanały
lada recepcji w/ g rys. detalu
wnęka na hydrant 57 x 68 x 22 hsp=118cm nad podłogą
RD
Ss
EI 30
UWAGA:
PRZED ZAMÓWIENIEM STOLARKI DRZWIOWEJ ALE PO WYKONANIU POSADZEK SPRAWDZIĆ WYSOKOŚĆ OTWORÓW. PONIEWAŻ MOGĄ POJAWIĆ SIĘ RÓŻNICE W WYMIARZE WYSOKOŚCI
LEGENDA
ŚCIANY ISTNIEJĄCE
ŚCIANY PROJEKTOWANE I ZAMUROWANIA
WYBURZENIA
WENTYLACJA
SZLĄG WENTYLACYJNY
ADAPTACJA BUDYNKU DLA POTRZEB PRZYCHODNI ZDROWIA W RADZYMINIE
ZMIANA ARANŻACJI WNĘTRZA
adres inwestycji: RADZYMIN ul. KOŚCIUSKI
Inwestor: Gmina Radzymin
Radzymin Plac Tadeusza Kościuszki 2
projektowa projektowa studio autorskie PUCH
PUCH tel.022/499-21-00, fax 022/499-72-28 studio@puch.pl
03-390 Warszawa, ul. Jarzębinowa 32/32
BRANŻA: ARCHITEKTURA
ZESPÓŁ PROJEKTOWY:
projektował mgr inż. arch. Ceno Todorow
opracował tech.arch. Bożena Kolacińska
sprawdził mgr inż. arch. Piotr Zwolański
nr uprawnień podpis
St 759/88
St 155/87
data: styczeń 2013 roku
fazy: PROJEKT BUDOWLANY
skala: 1 : 50
segment:
nazwa rysunku: RZUT PARTERU
A-1