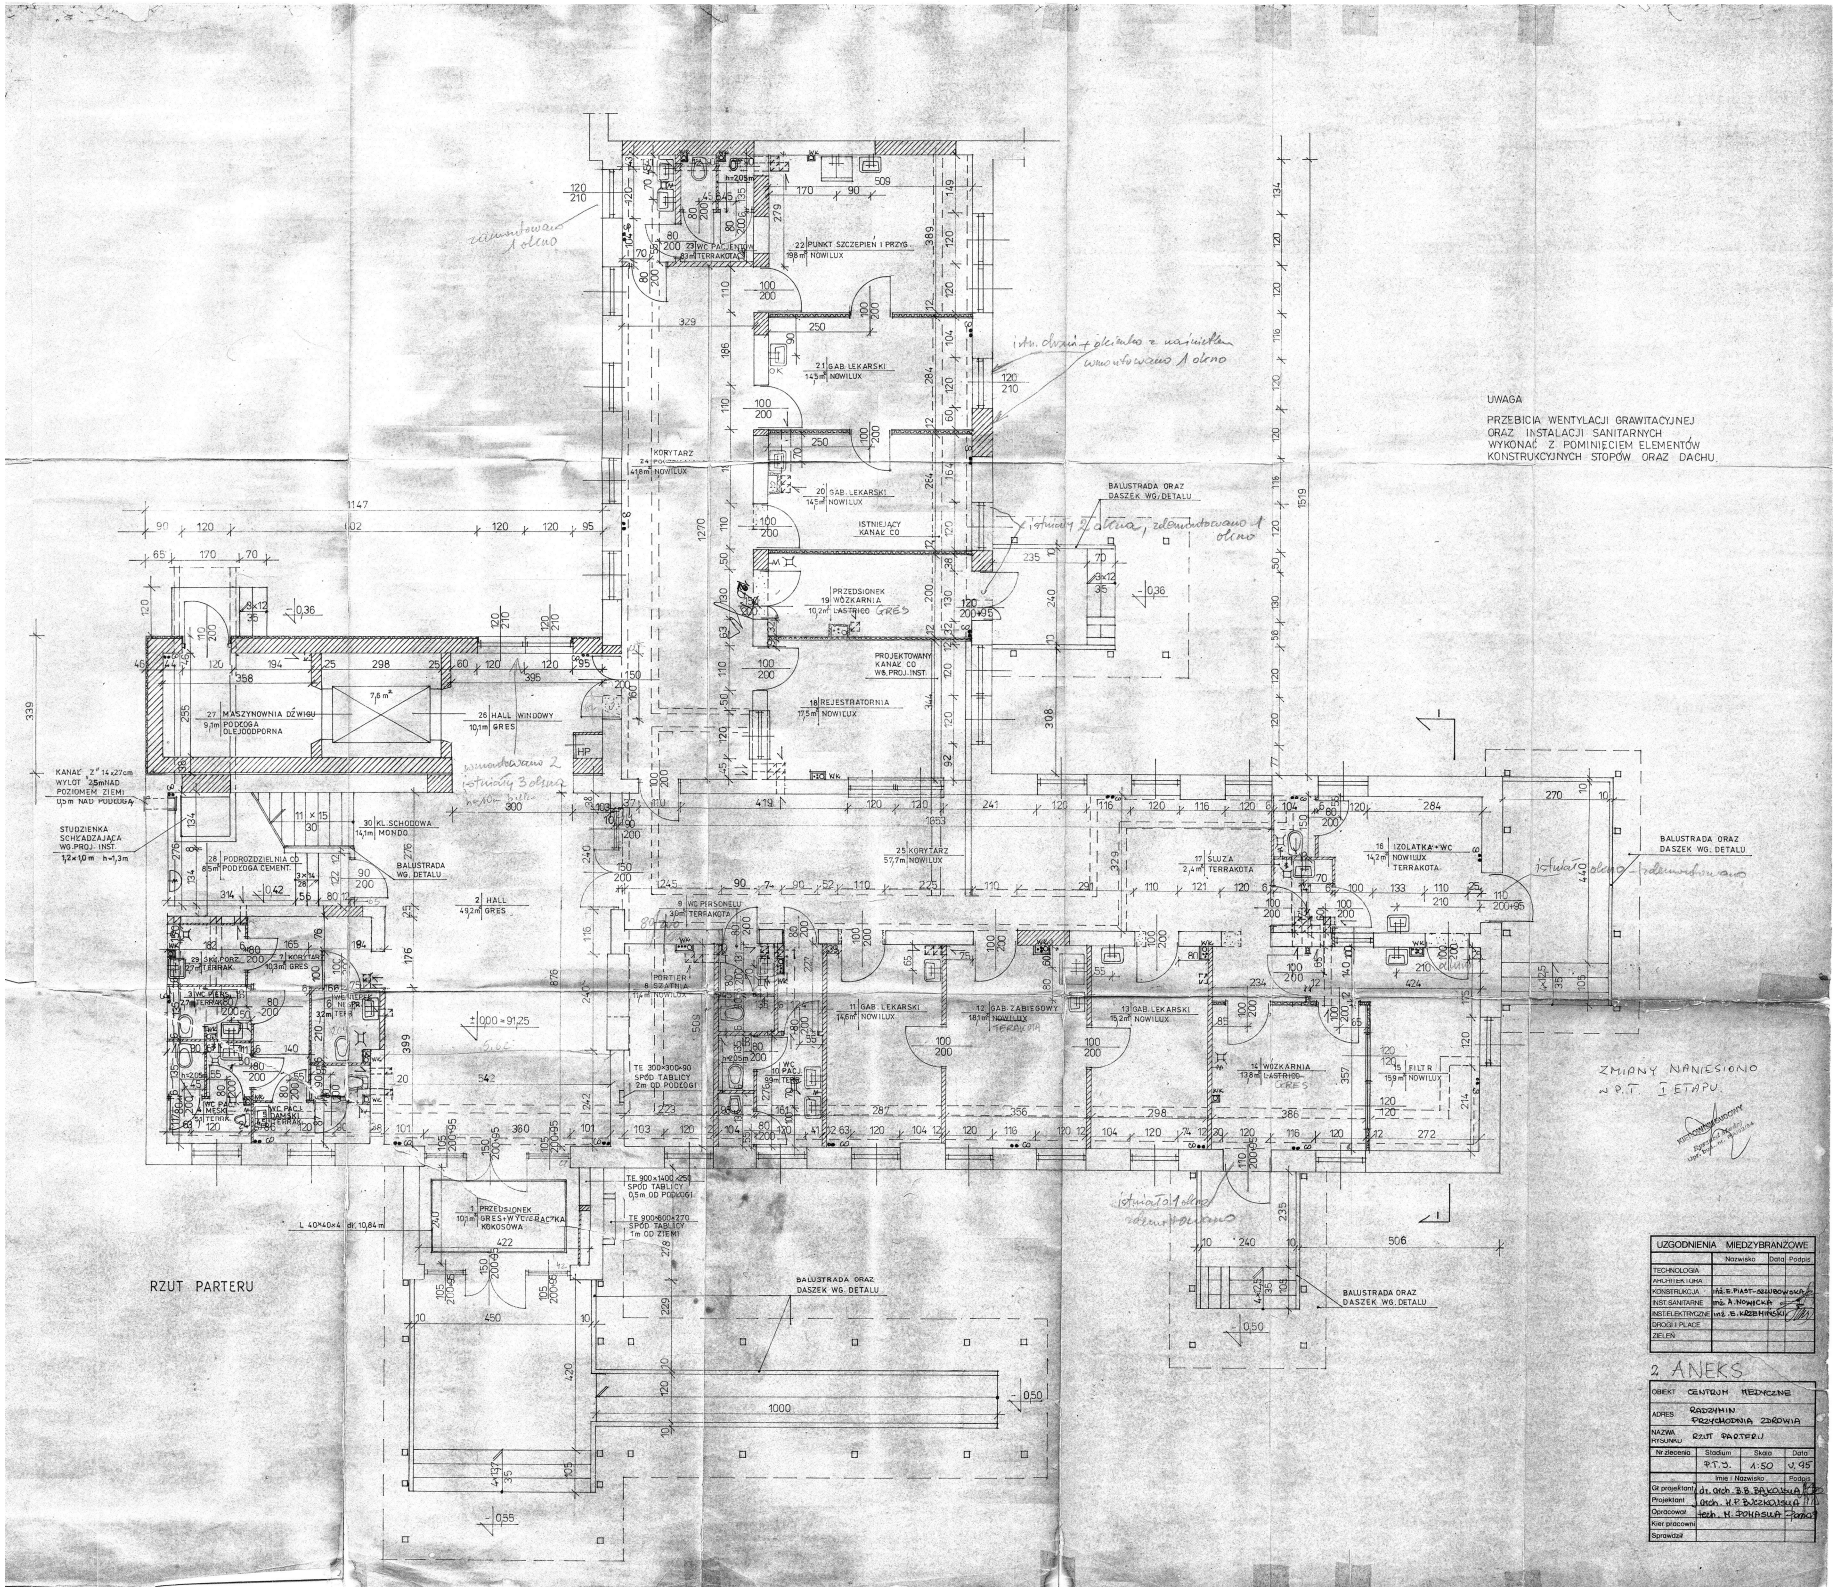
RZUT PARTERU
UWAGA
PRZEBICIA WENTYLACJI GRAWITACYJNEJ ORAZ INSTALACJI SANITARNYCH WYKONAĆ Z POMINIĘCIEM ELEMENTÓW KONSTRUKCYJNYCH STOPÓW ORAZ DACHU.
ZMIANY NANIESIONO W P.T. I ETAPU.
2 ANEKS
UZGODNIENIA MIĘDZYBRANŻOWE
TECHNOLOGIA
AKUSTYKA I UMA
KONSTRUKCJA
INST. SANITARNE
INSTALE ELEKTRYCZNE
DROGI I PLACE
ZIELEŃ
OBIEKT CENTRUM MEDYCZNE
ADRES RADZYMIN PRZYCHODNIA ZDROWIA
NAZWA RYSUNKU RZUT PARTERU
Nr zlecenia
Stadium P.T.I.
Skala 1:50
Data V.95
Imię i Nazwisko
Podpis
Gł projektant
Projektant
Opracował
Kier pracowni
Sprawdził