


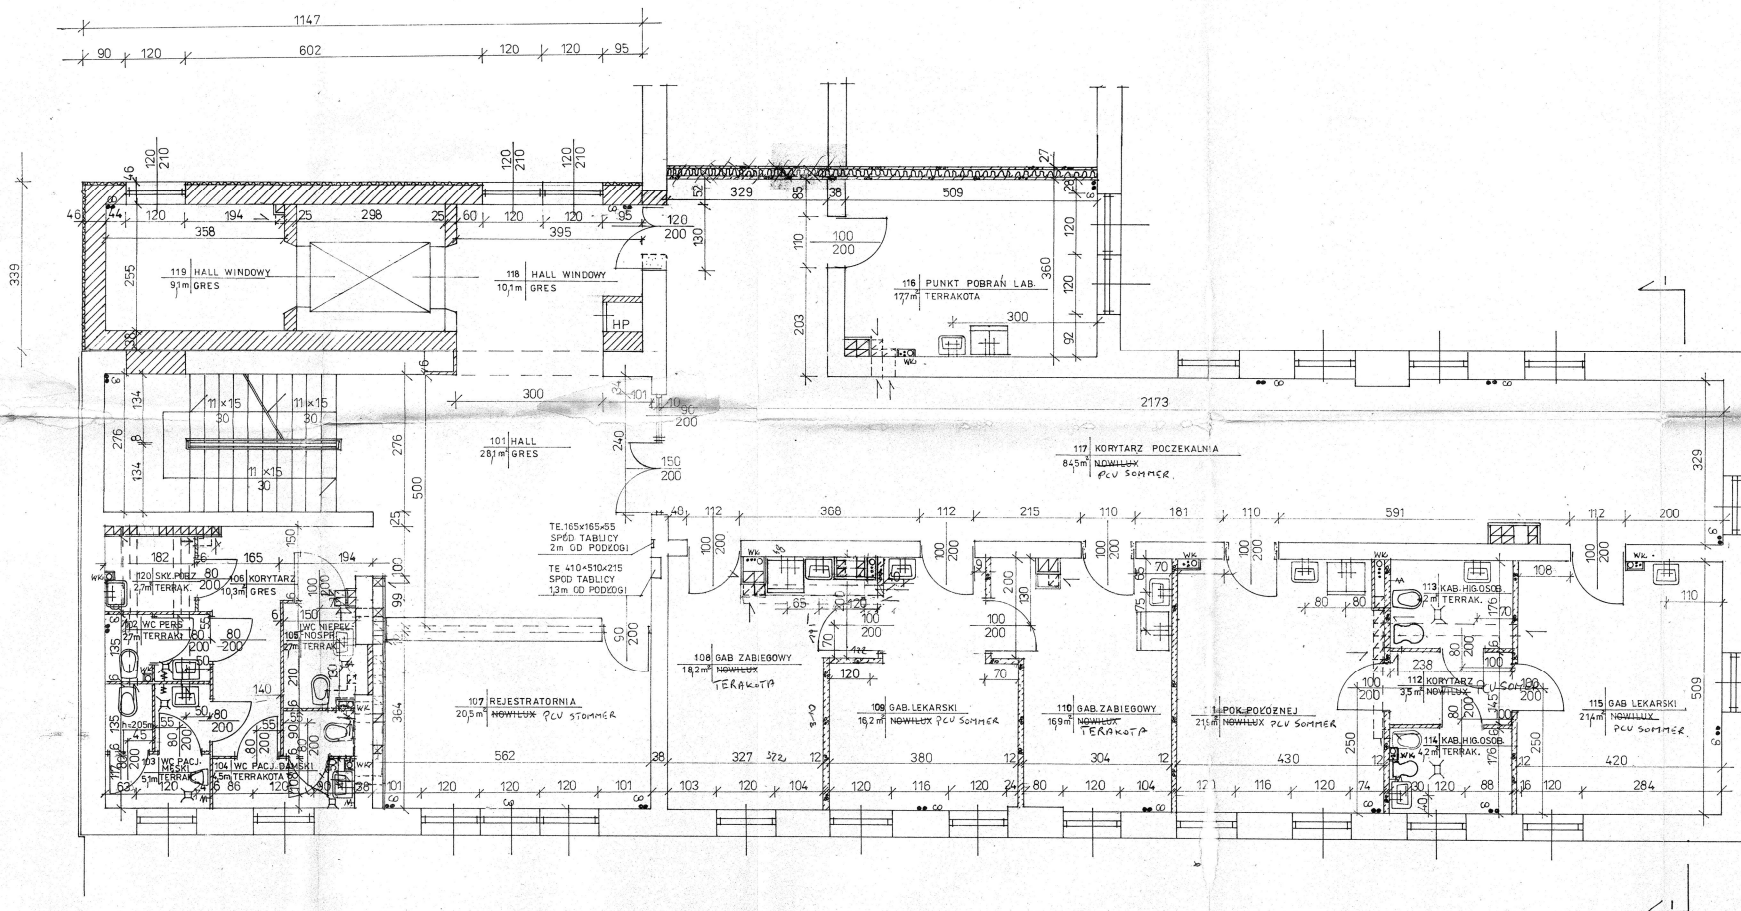

RZUT I PIĘTRA

DOKUMENTACJA POWYKONANCZA
KOZMIANY NANIESIONO
KOLOREM CZERWONYM.

WYKONANIE
PRACOWNIA
WYKONAWCZA

3.

OBIEKT	CENTRUM MEDYCZNE		
NAZWA PROJEKTU	RZUT I PIĘTRA		
Nr zlecenia	Stadium	Skala	Data
	P.T.J.	1:50	U. 95
	Imię i Nazwisko	Podpis	
Kier. pracowni			
Sprawdził			